
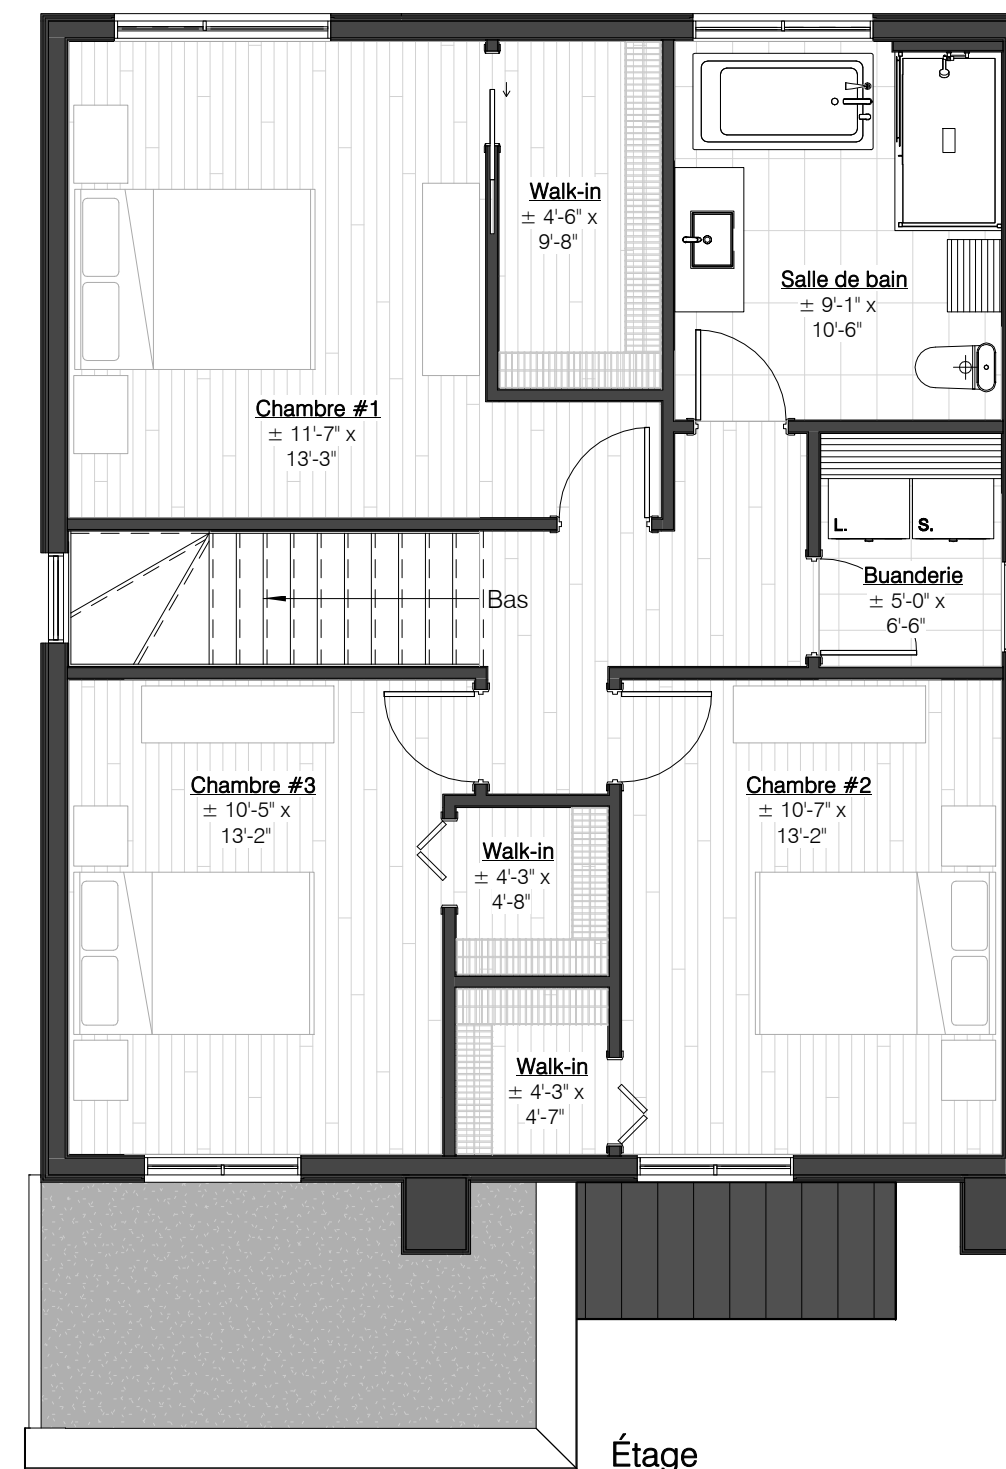


CONTACTEZ-NOUS

Cottage 27' x 32' avec garage intégré 14' x 22'

10 février 2022

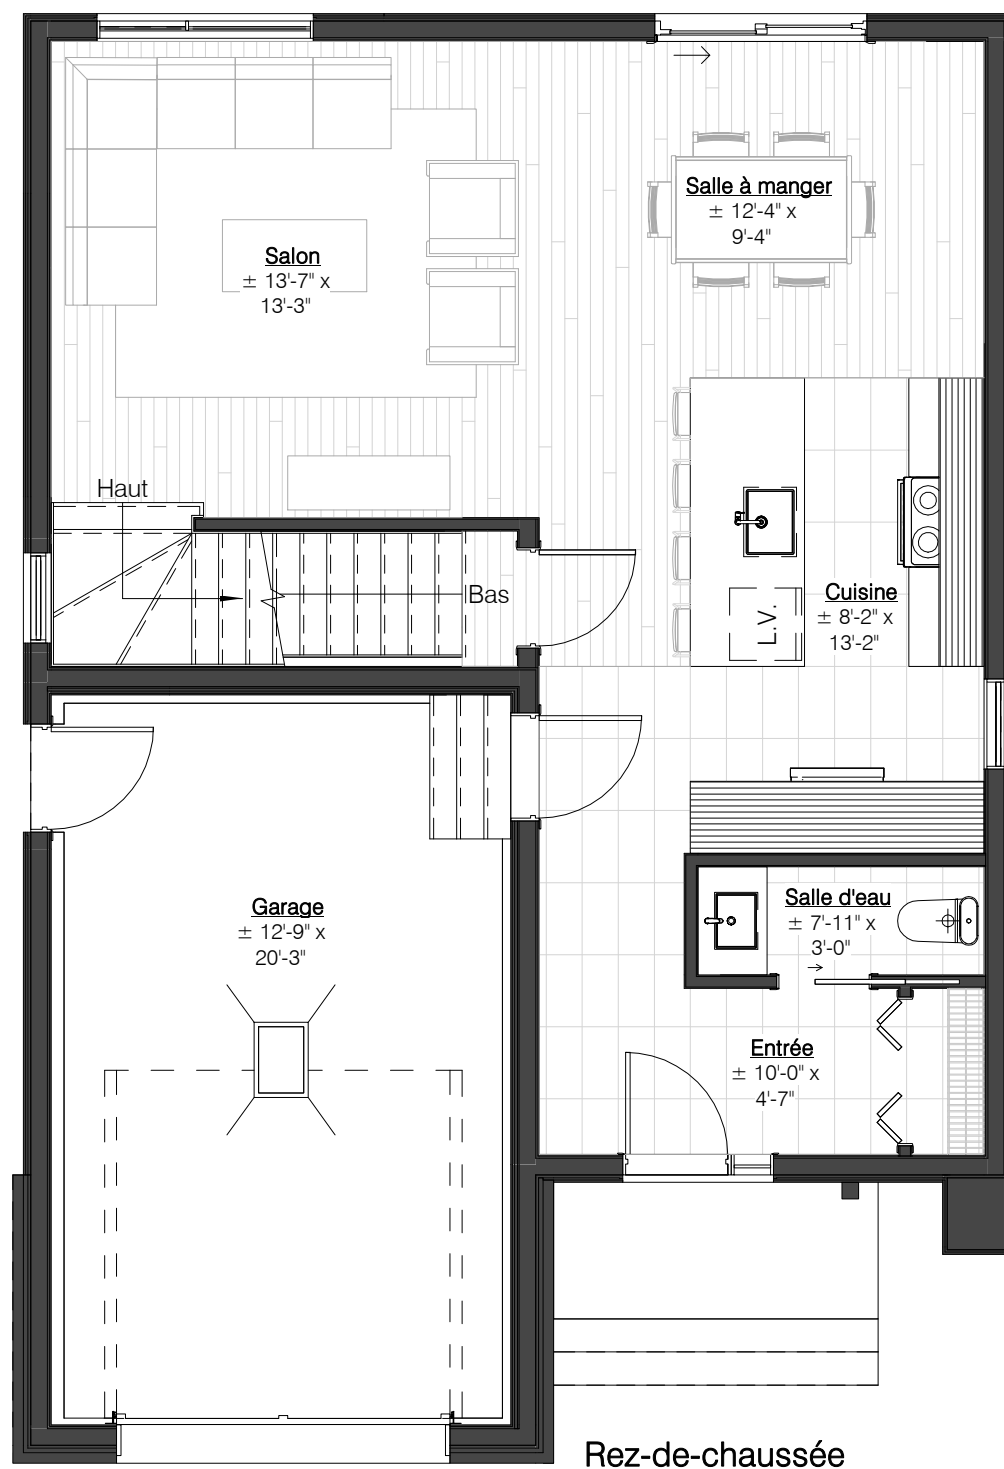

PLANS ET MATÉRIEL PROMOTIONNEL

Toutes les images, les dessins, les plans et esquisses fournis ou mis à votre disposition par le vendeur, incluant sans restriction, ceux compris dans tout matériel et document promotionnels ou de marketing ainsi que ceux présentés en ligne sont de nature conceptuelle et constituent des rendus artistiques. Ils ne lient pas contractuellement le vendeur, et le vendeur n'a aucune obligation quelconque de compléter le projet ou toute partie de celui-ci, en conformité avec ceux-ci. Tous les plans présentés sont à titre indicatif seulement.