


QUARTIER DES
PIONNIERS

Quartier des Pionniers | Charny

Nouveau quartier résidentiel


Jumelé split-level 22' x 28'

25 juin 2021

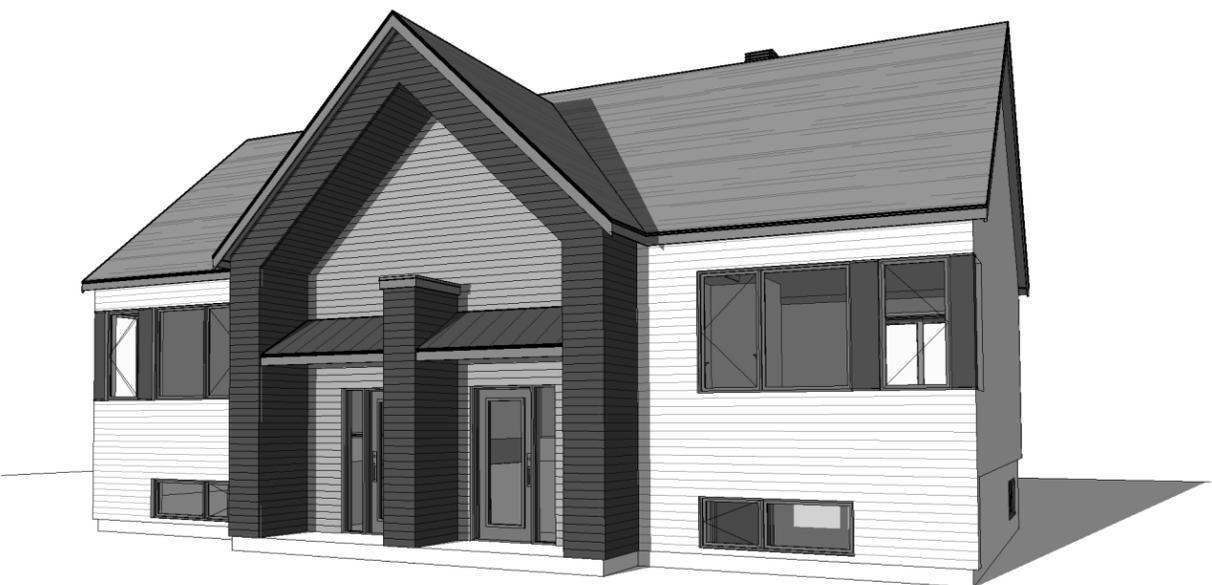

Représentation artistique à titre informatif seulement.

CONTACTEZ-NOUS

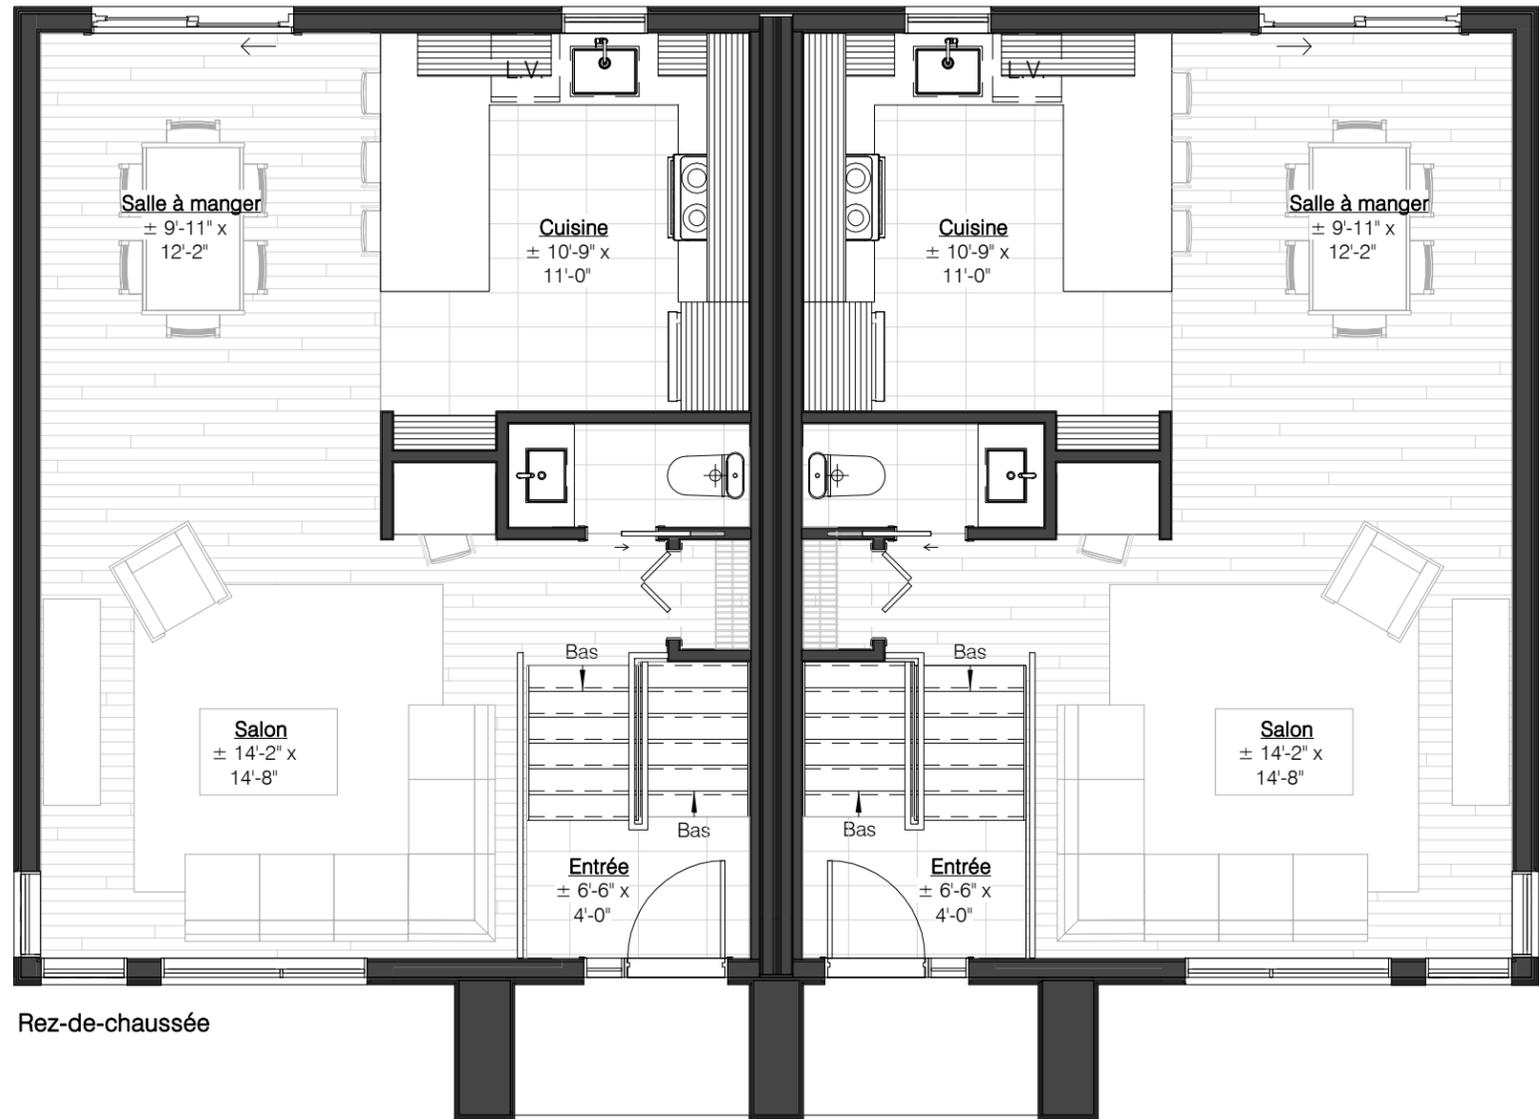

PLANS ET MATÉRIEL PROMOTIONNEL

Toutes les images, les dessins, les plans et esquisses fournis ou mis à votre disposition par le vendeur, incluant sans restriction, ceux compris dans tout matériel et document promotionnels ou de marketing ainsi que ceux présentés en ligne sont de nature conceptuelle et constituent des rendus artistiques. Ils ne lient pas contractuellement le vendeur, et le vendeur n'a aucune obligation quelconque de compléter le projet ou toute partie de celui-ci, en conformité avec ceux-ci. Tous les plans présentés sont à titre indicatif seulement.

SMBDallaire
CONSTRUCTEUR ENGAGÉ

RBC : 5790-5903-01



CONTACTEZ-NOUS



Sous-sol

PLANS ET MATÉRIEL PROMOTIONNEL

Toutes les images, les dessins, les plans et esquisses fournis ou mis à votre disposition par le vendeur, incluant sans restriction, ceux compris dans tout matériel et document promotionnels ou de marketing ainsi que ceux présentés en ligne sont de nature conceptuelle et constituent des rendus artistiques. Ils ne lient pas contractuellement le vendeur, et le vendeur n'a aucune obligation quelconque de compléter le projet ou toute partie de celui-ci, en conformité avec ceux-ci. Tous les plans présentés sont à titre indicatif seulement.