



LES SUITES LE GENDRE

Ce projet de résidences construites sur des lots indépendants l'un de l'autre deviendra l'un des plus rares et uniques de la ville. Vie de quartier et mobilité urbaine s'accorderont magnifiquement.


Sous-sol

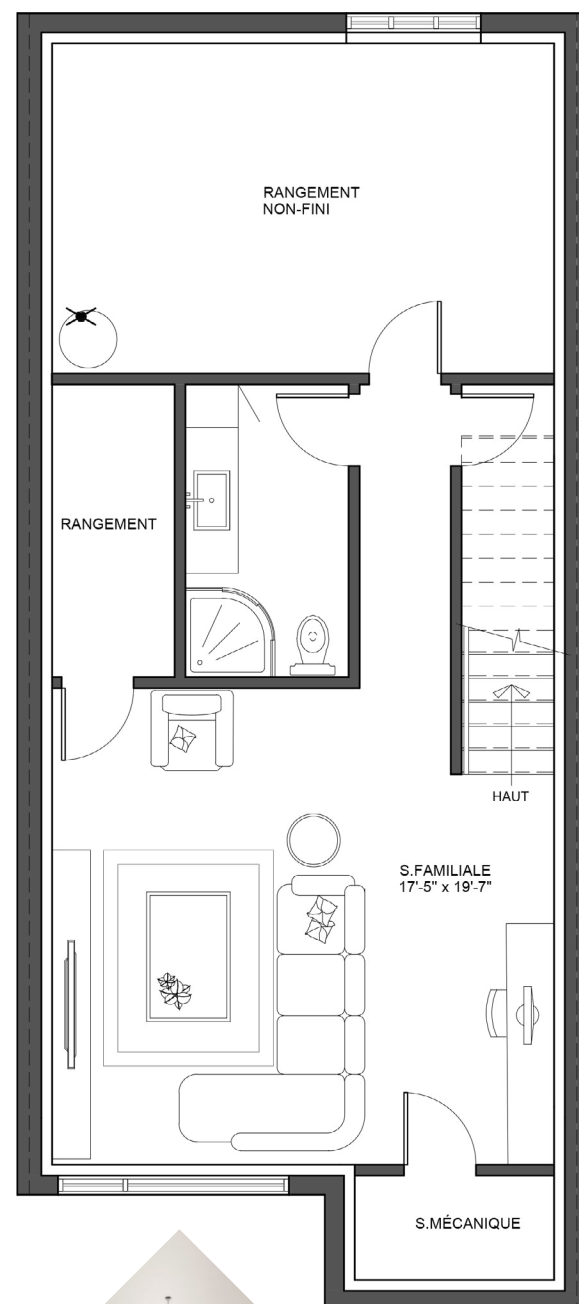

Rez-de-chaussée

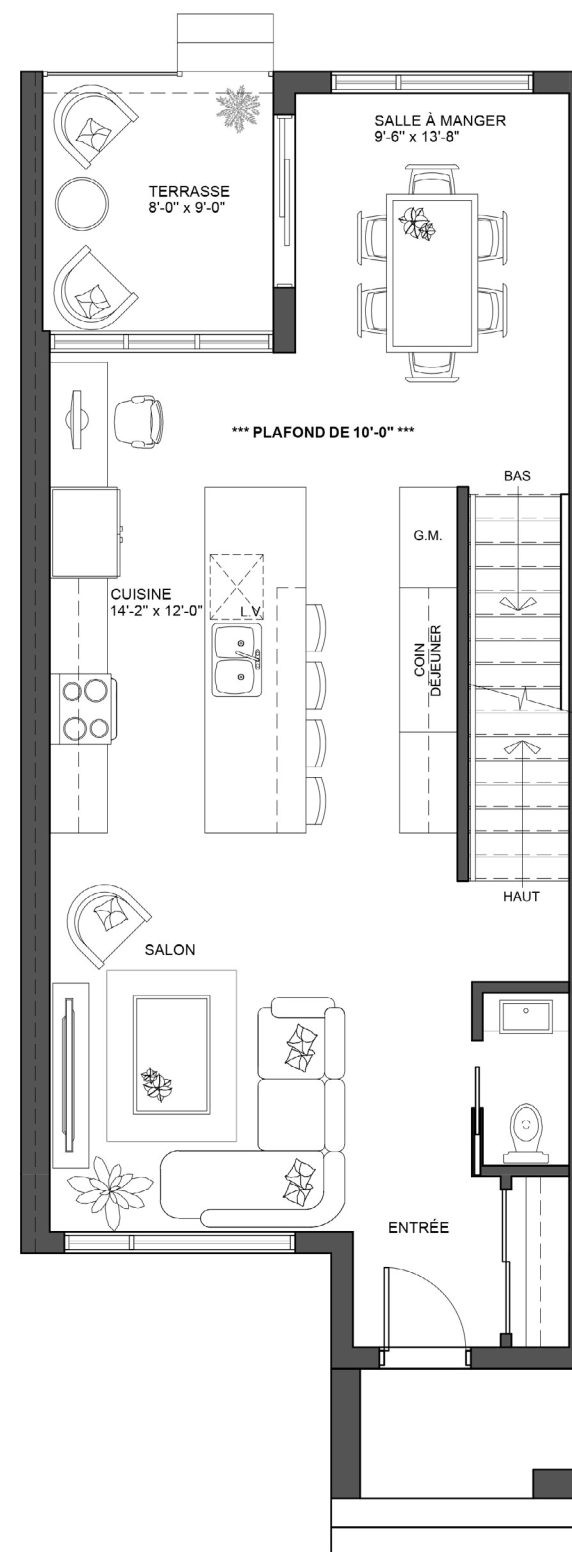

Étage

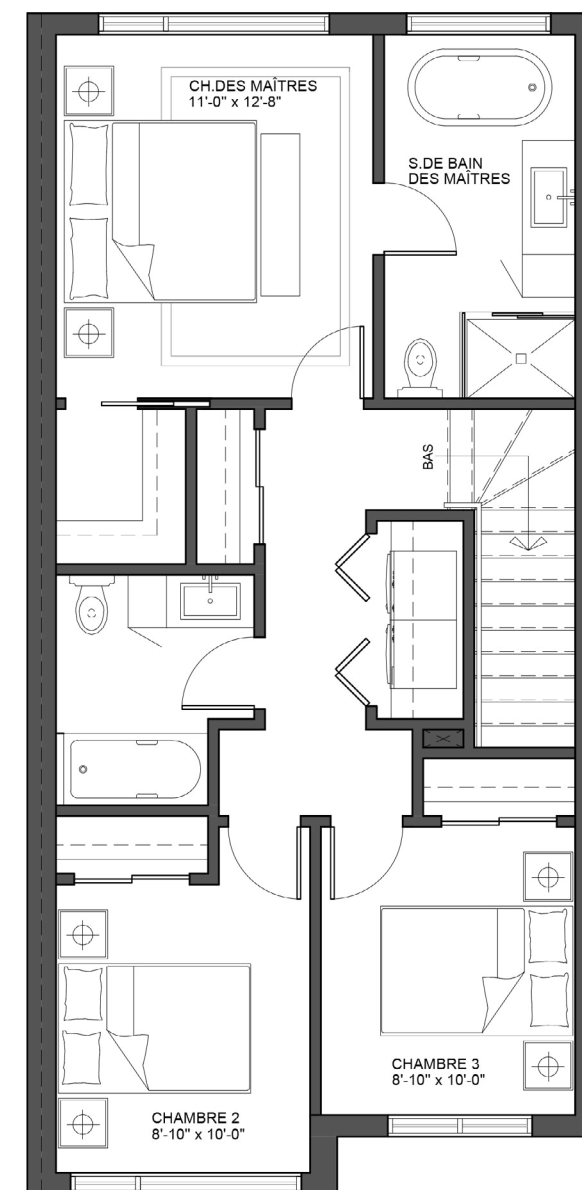

LA SUITE
STANLEY

